


宗 地 图

单位：m.m²

宗地编号：权利人：旬邑县烈士陵园管理所

地籍图号：3905.00-36558.25宗地面积：3666.80平方米（合5.50亩）

宗地位置：陕西省旬邑县马栏镇马栏村342国道东侧稍峪沟

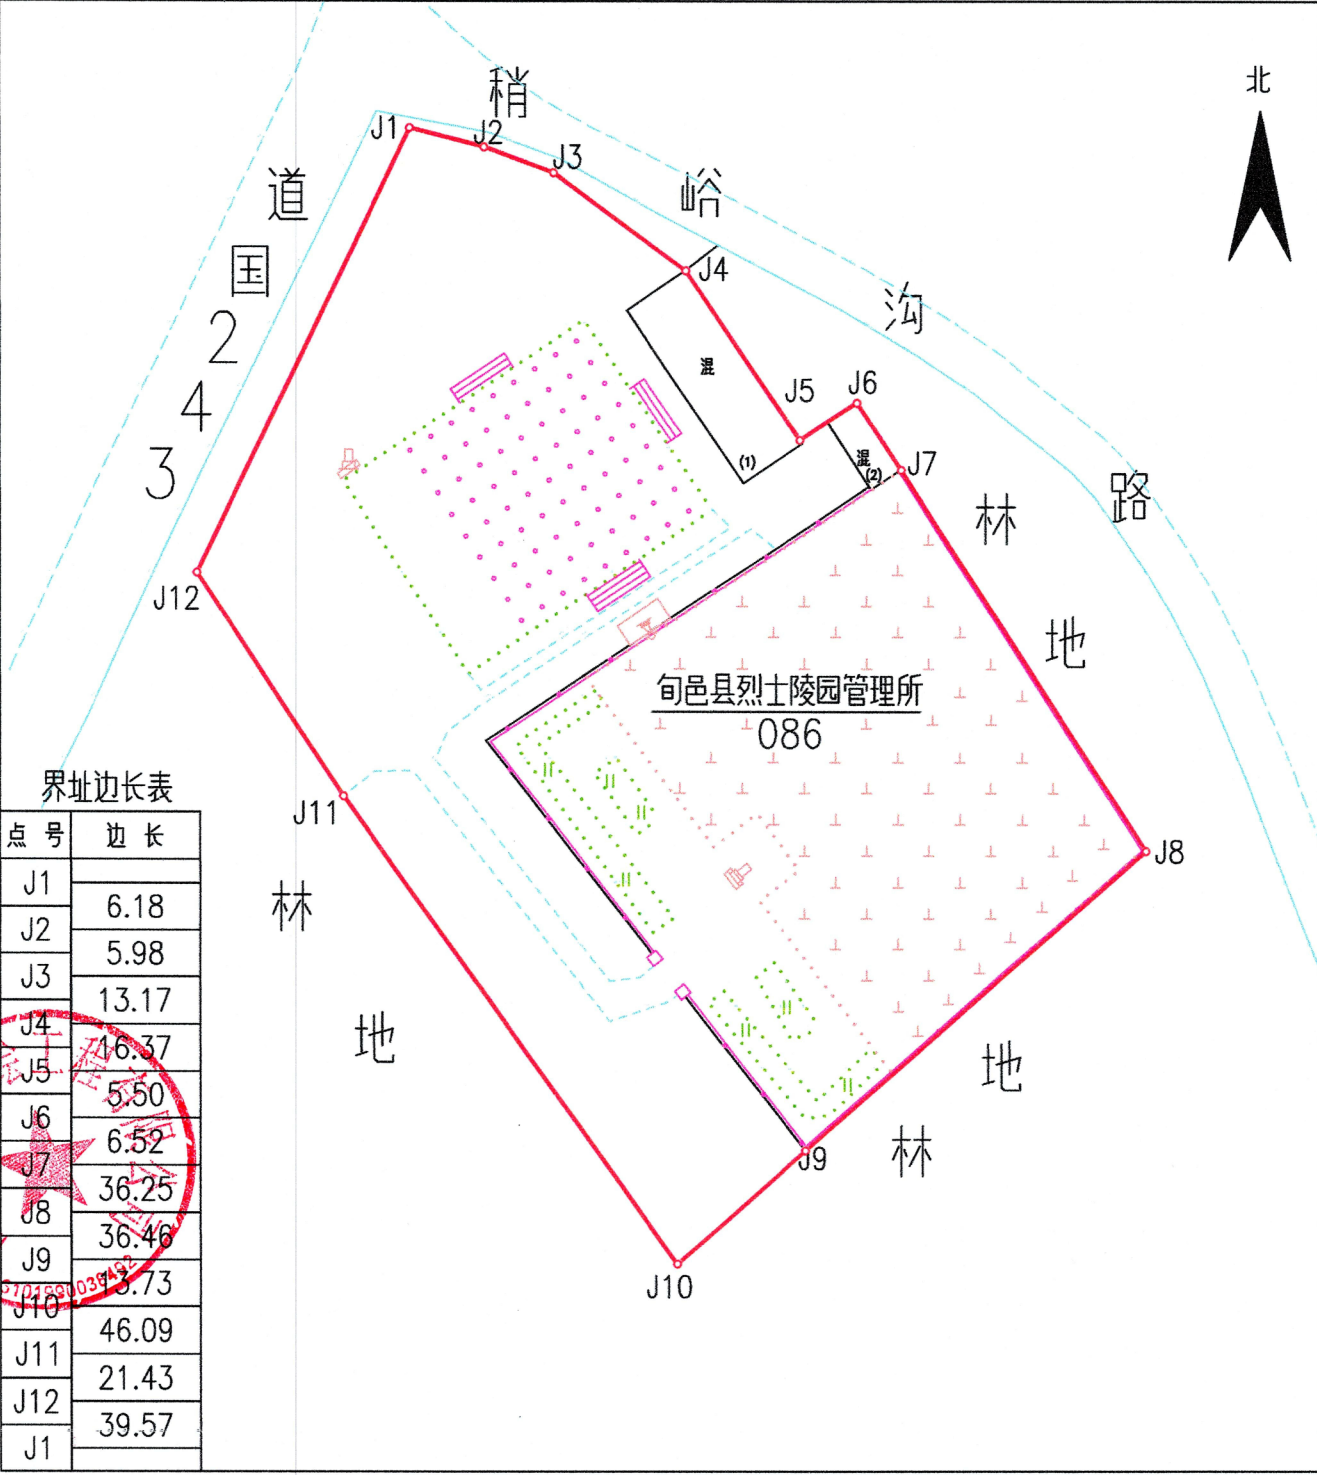

界址边长表

点 号	边 长
J1	6.18
J2	5.98
J3	13.17
J4	16.37
J5	5.50
J6	6.52
J7	36.25
J8	36.46
J9	27.73
J10	46.09
J11	21.43
J12	39.57
J1	

陕西华夏测绘工程有限公司

绘图日期：2024年6月20日
审核日期：2024年6月24日

1:580

绘图员：李 宁
审核员：李 杰